

Leonówka



VOL. 2

69,19 m²

3P+AK z oknem

2 PIĘTRO

24 NR MIESZKANIA

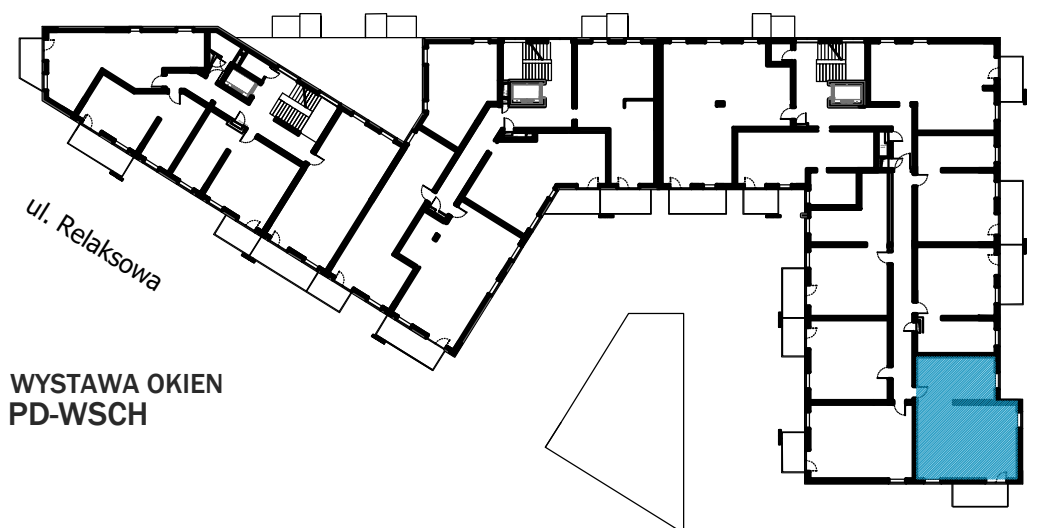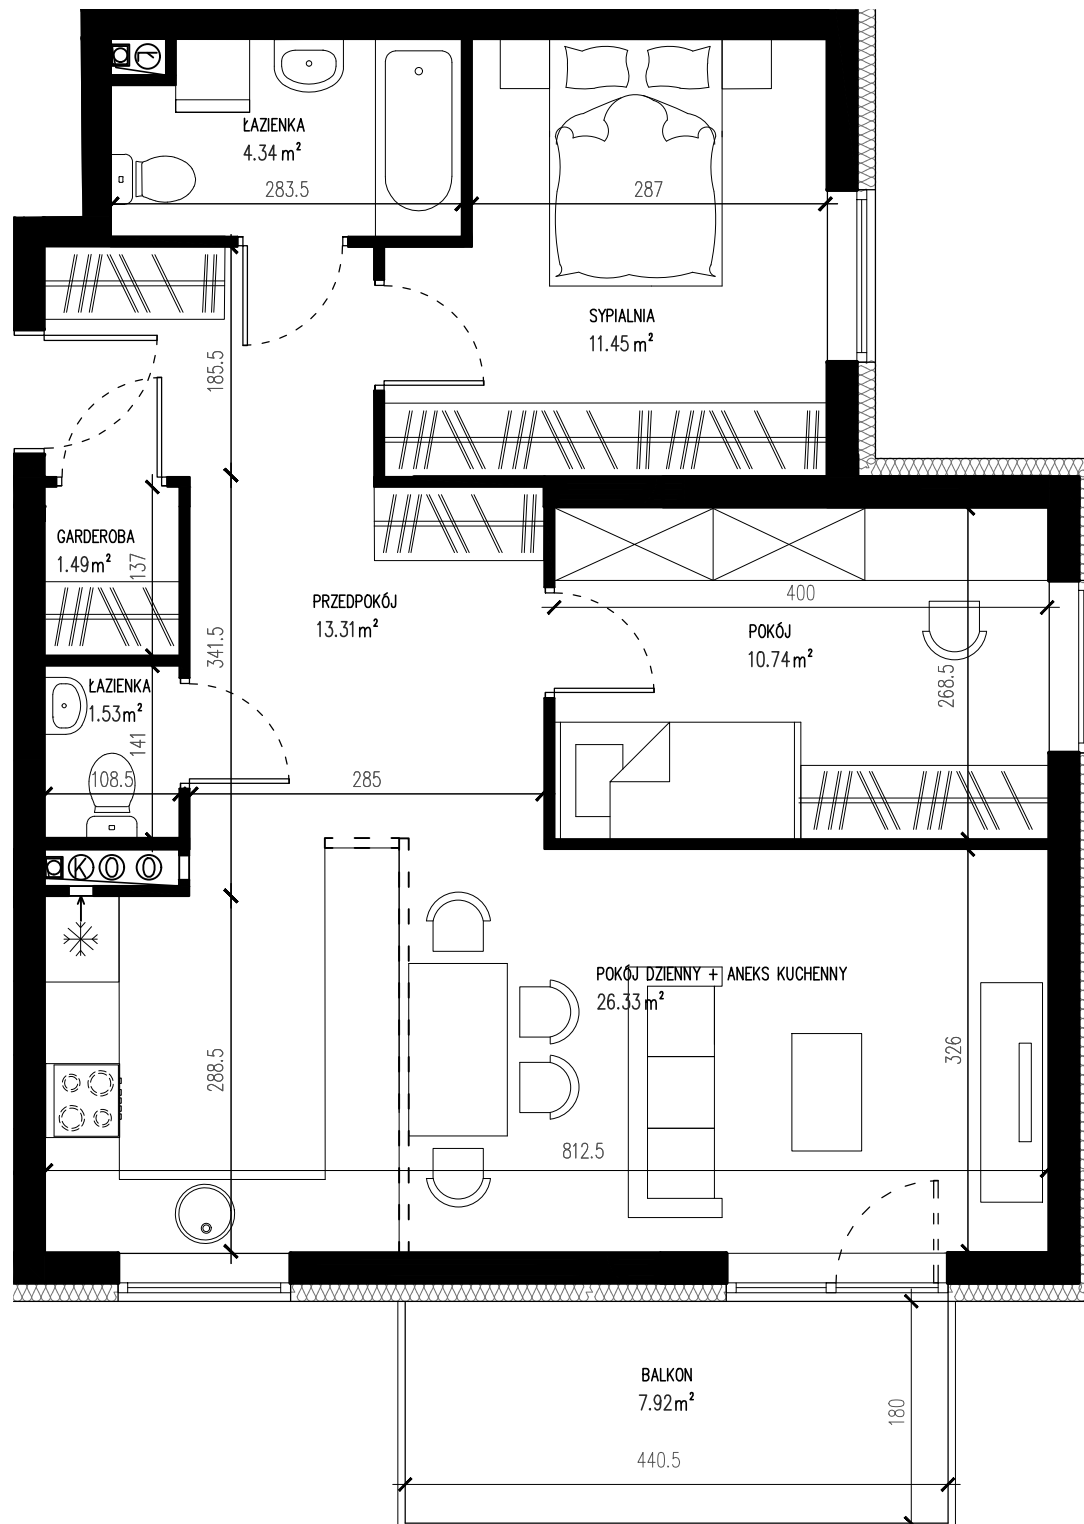

Biuro sprzedaży
ul. Chodźki 27, 20-093 Lublin
tel. 81 740 37 87 | 603 913 007
sprzedaz@chdevelopment.pl

WWW.LEONOWKA.EU

Zawarte informacje są publikowane jedynie w celach informacyjnych i aktualne w chwili ich przygotowania. Nie stanowią oferty w rozumieniu art.66 §1 Kodeksu Cywilnego. Karta lokalu została opracowana na podstawie projektu koncepcyjnego. Przedstawione wymiary i powierzchnie są przybliżone i podlegają korekcie wg rzeczywistego pomiaru zgodnie z polską normą PN-ISO 9836:1997. W trakcie prac budowlanych mogą wystąpić różnice w usytuowaniu elementów sanitarnych, elektrycznych itp.