

# Leonówka

VOL. 2


## 58,31 m<sup>2</sup>

### 3P+AK z oknem


ul. Relaksowa 20

0  
PIĘTRO

30  
NR MIESZKANIA

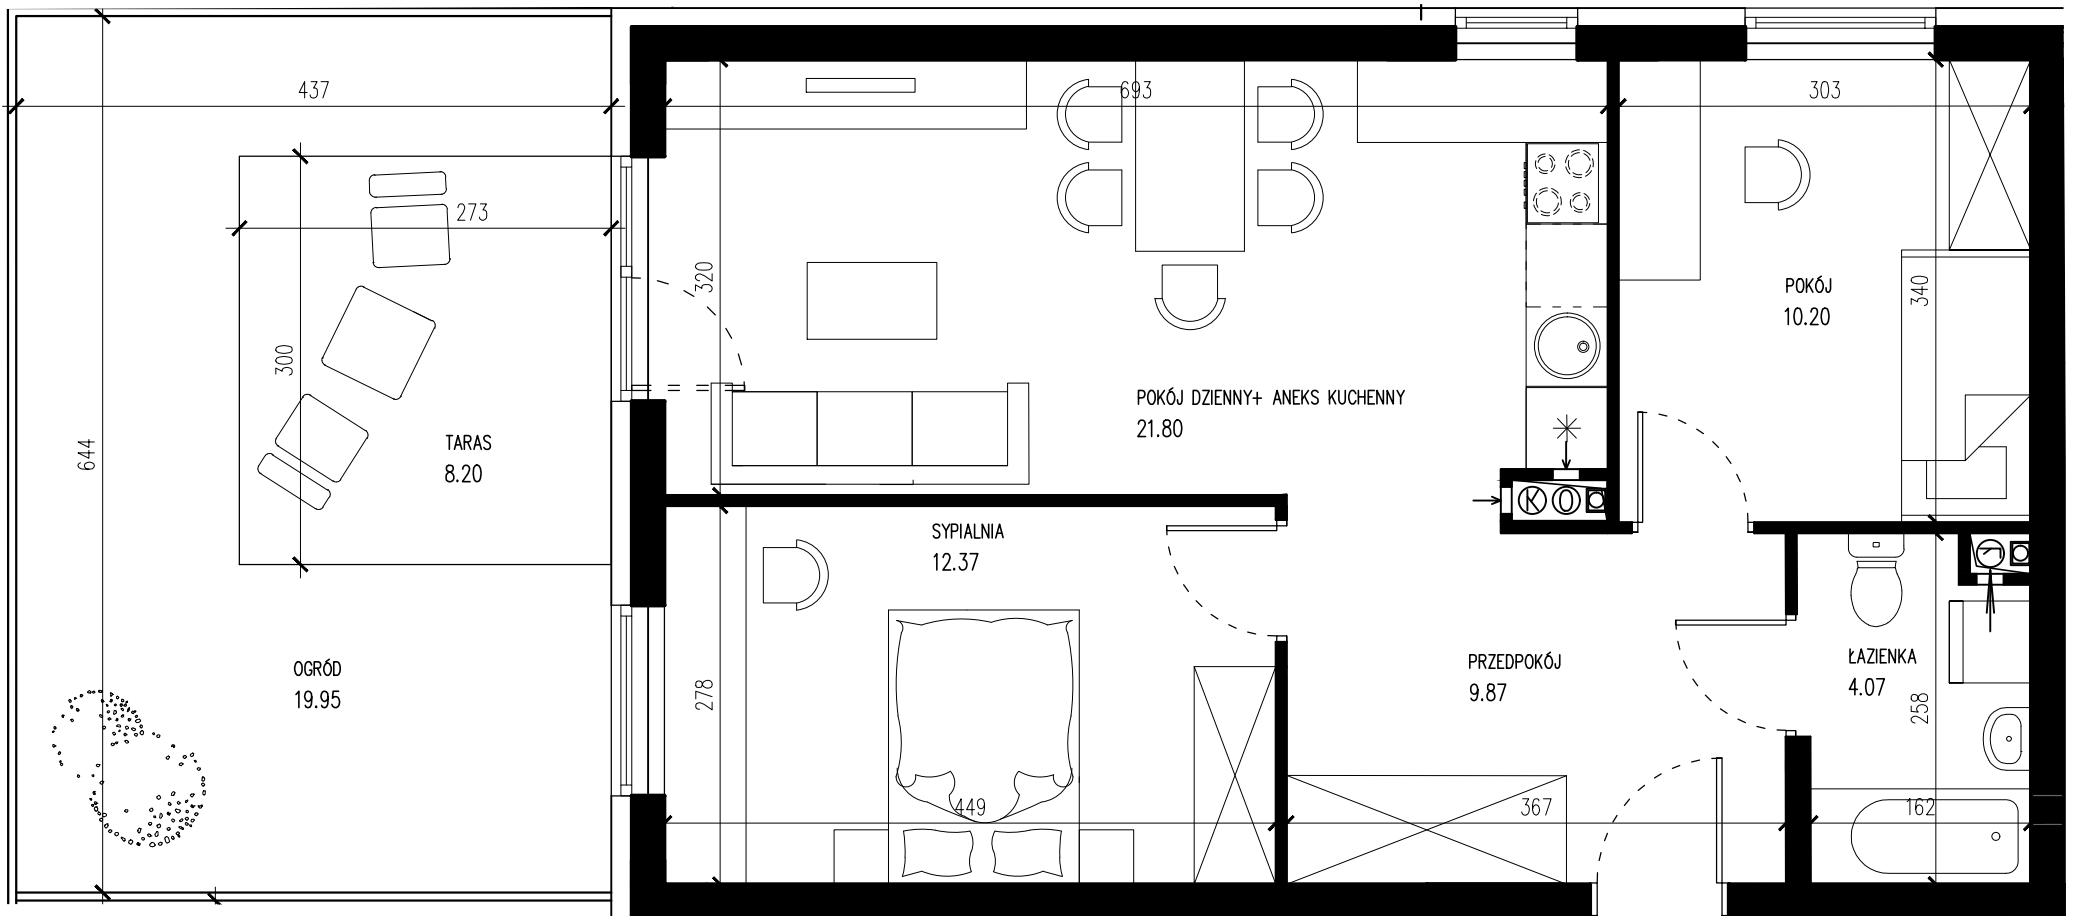

**Biuro sprzedaży**  
ul. Chodźki 27, 20-093 Lublin  
tel. 81 740 37 87 | 603 913 007  
sprzedaz@chdevelopment.pl

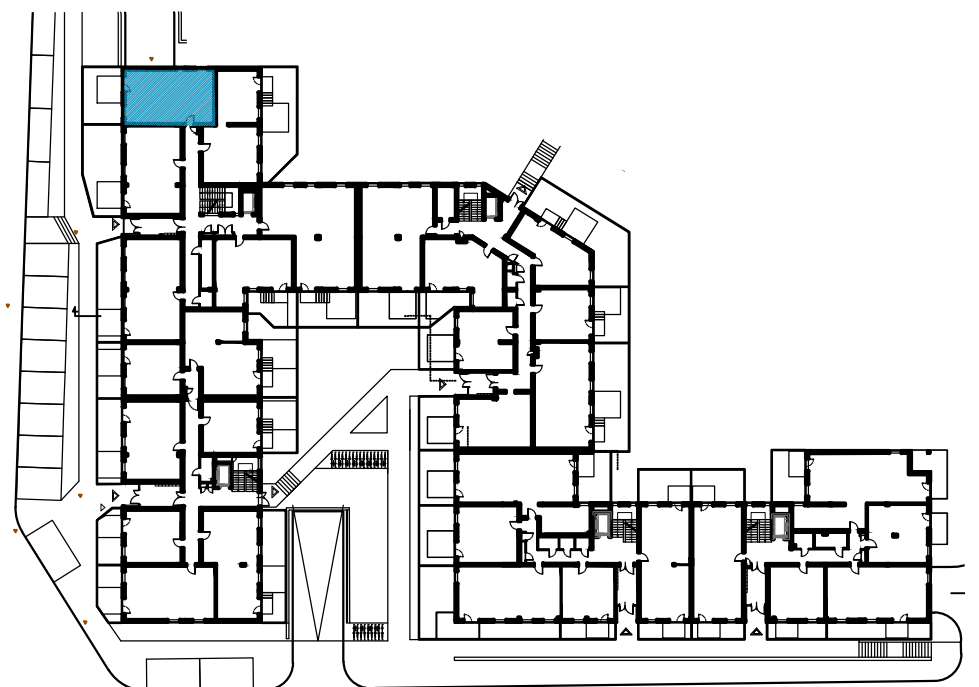

[WWW.LEONOWKA.EU](http://WWW.LEONOWKA.EU)

Zawarte informacje są publikowane jedynie w celach informacyjnych i aktualne w chwili ich przygotowania. Nie stanowią oferty w rozumieniu art.66 §1 Kodeksu Cywilnego. Karta lokalu została opracowana na podstawie projektu koncepcyjnego. Przedstawione wymiary i powierzchnie są przybliżone i podlegają korekcie wg rzeczywistego pomiaru zgodnie z polską normą PN-ISO 9836:1997. W trakcie prac budowlanych mogą wystąpić różnice w usytuowaniu elementów sanitarnych, elektrycznych itp.