

Leonówka

VOL. 2


67,80 m²

3P+AK z oknem

ul. Relaksowa 20

2 PIĘTRO

45 NR MIESZKANIA

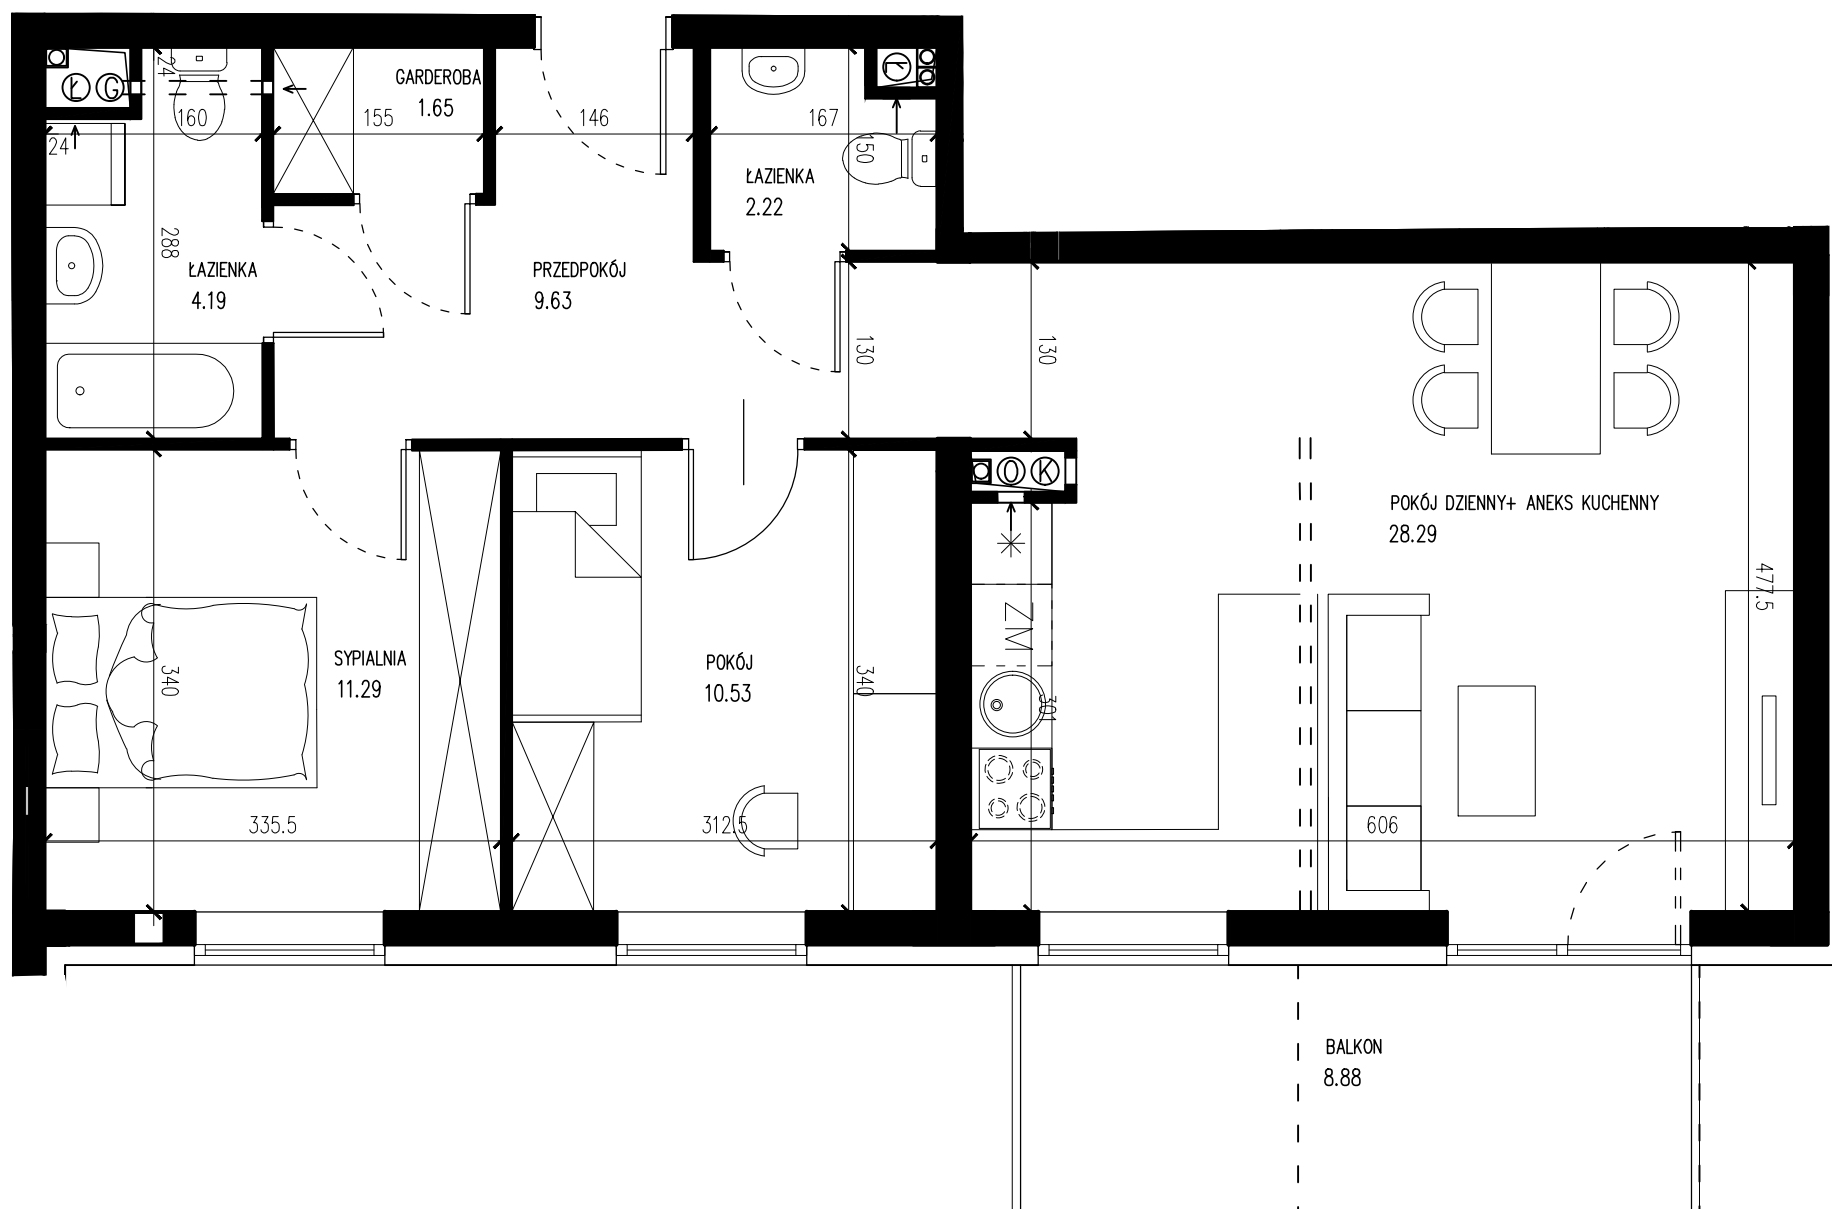


Chrzanowscy
DEVELOPMENT

Biuro sprzedaży

ul. Chodźki 27, 20-093 Lublin
tel. 81 740 37 87 | 603 913 007
sprzedaz@chdevelopment.pl



**WYSTAWA OKIEN
PN-WSCH**

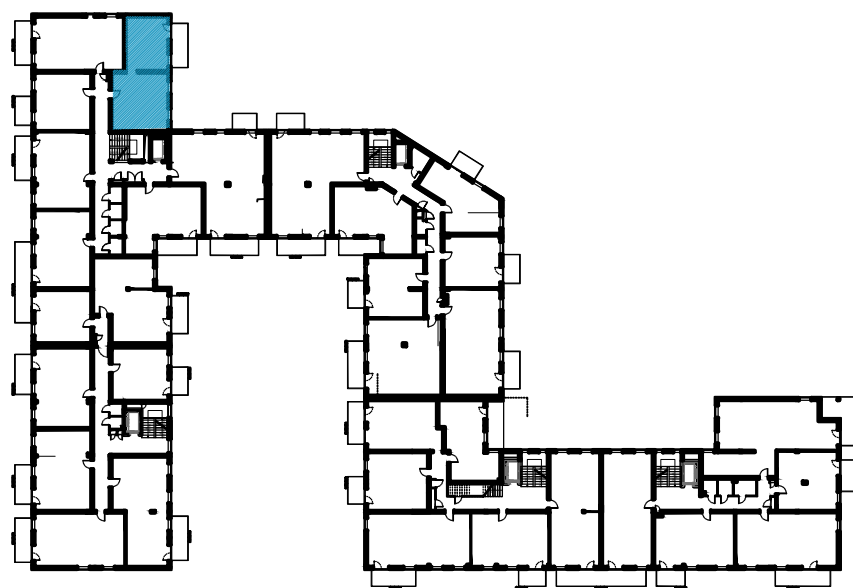

WWW.LEONOWKA.EU

Zawarte informacje są publikowane jedynie w celach informacyjnych i aktualne w chwili ich przygotowania. Nie stanowią oferty w rozumieniu art.66 §1 Kodeksu Cywilnego. Karta lokalu została opracowana na podstawie projektu koncepcyjnego. Przedstawione wymiary i powierzchnie są przybliżone i podlegają korekcie wg rzeczywistego pomiaru zgodnie z polską normą PN-ISO 9836:1997. W trakcie prac budowlanych mogą wystąpić różnice w usytuowaniu elementów sanitarnych, elektrycznych itp.