

Leonówka

VOL. 2


35,47 m²

2P+AK

ul. Relaksowa 20 a

2 PIĘTRO

16 NR MIESZKANIA

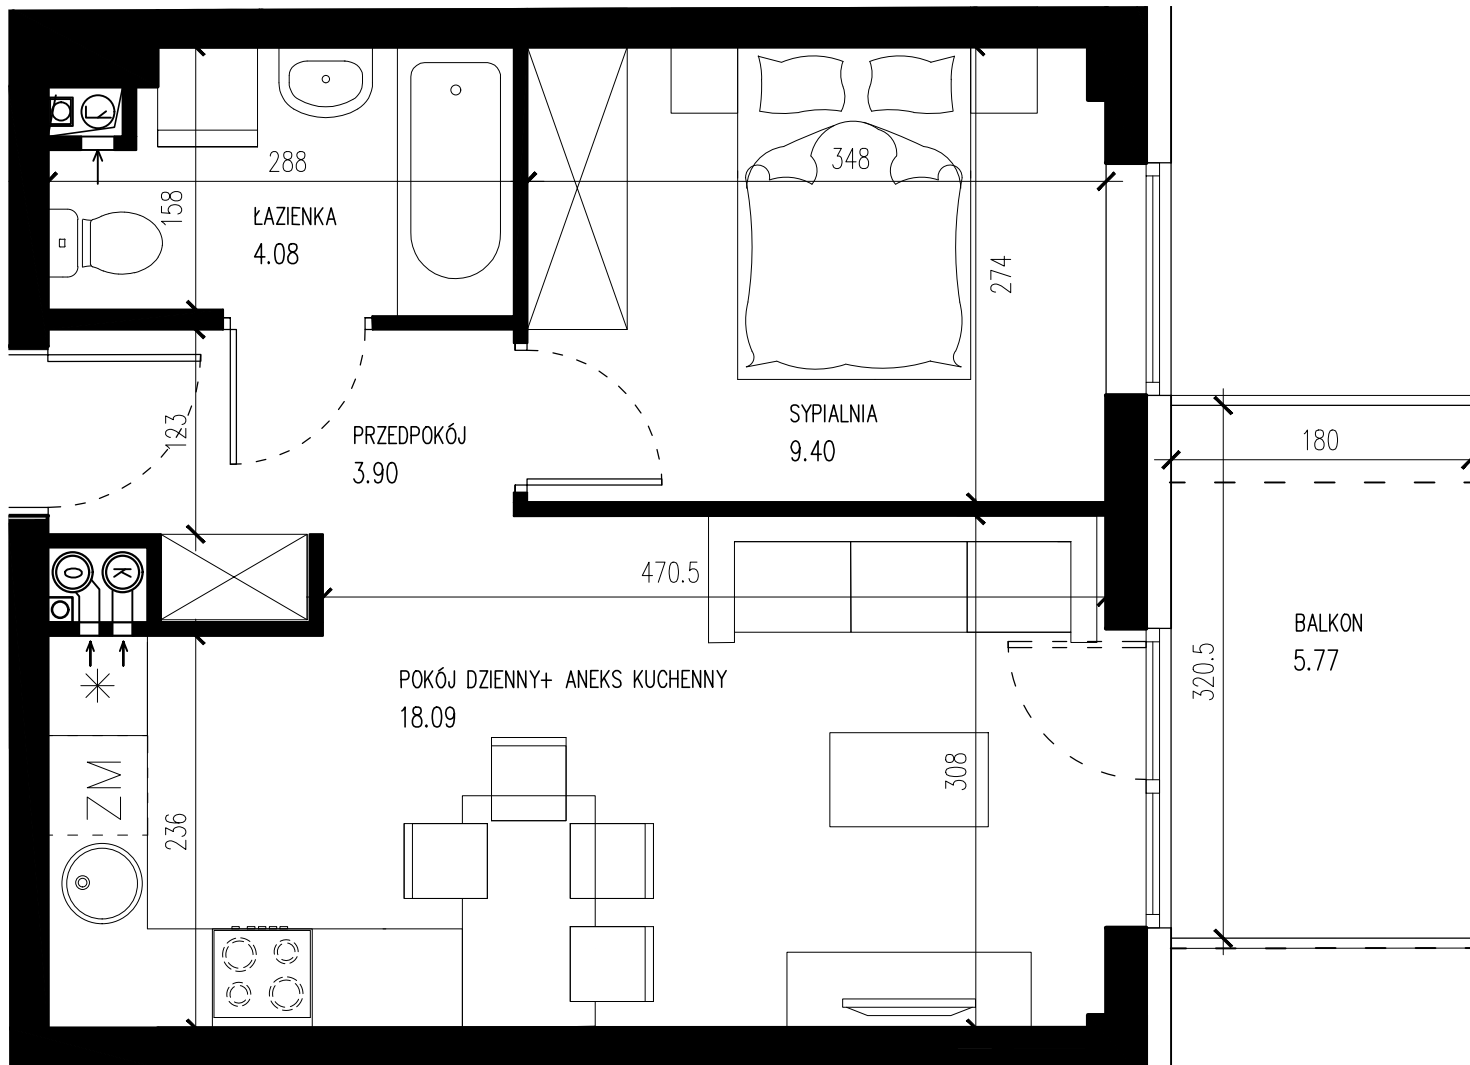


Chrzanowscy
DEVELOPMENT

Biuro sprzedaży

ul. Chodźki 27, 20-093 Lublin
tel. 81 740 37 87 | 603 913 007
sprzedaz@chdevelopment.pl



WYSTAWA OKIEN
WSCH

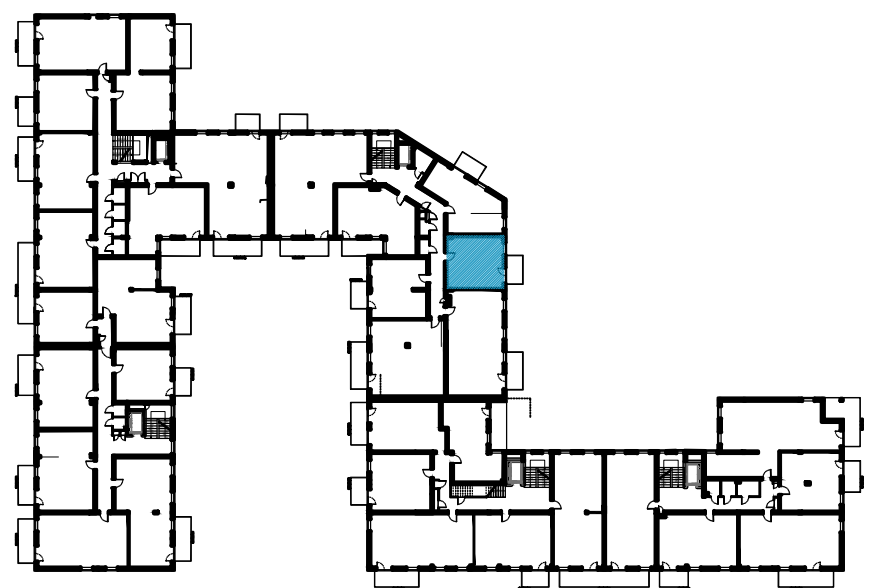

WWW.LEONOWKA.EU

Zawarte informacje są publikowane jedynie w celach informacyjnych i aktualne w chwili ich przygotowania. Nie stanowią oferty w rozumieniu art.66 §1 Kodeksu Cywilnego. Karta lokalu została opracowana na podstawie projektu koncepcyjnego. Przedstawione wymiary i powierzchnie są przybliżone i podlegają korekcie wg rzeczywistego pomiaru zgodnie z polską normą PN-ISO 9836:1997. W trakcie prac budowlanych mogą wystąpić różnice w usytuowaniu elementów sanitarnych, elektrycznych itp.