

# Leonówka

VOL. 2


# 71,05 m<sup>2</sup>

## 4P+AK

## ul. Relaksowa 20 a

## 3 PIĘTRO

## 24 NR MIESZKANIA

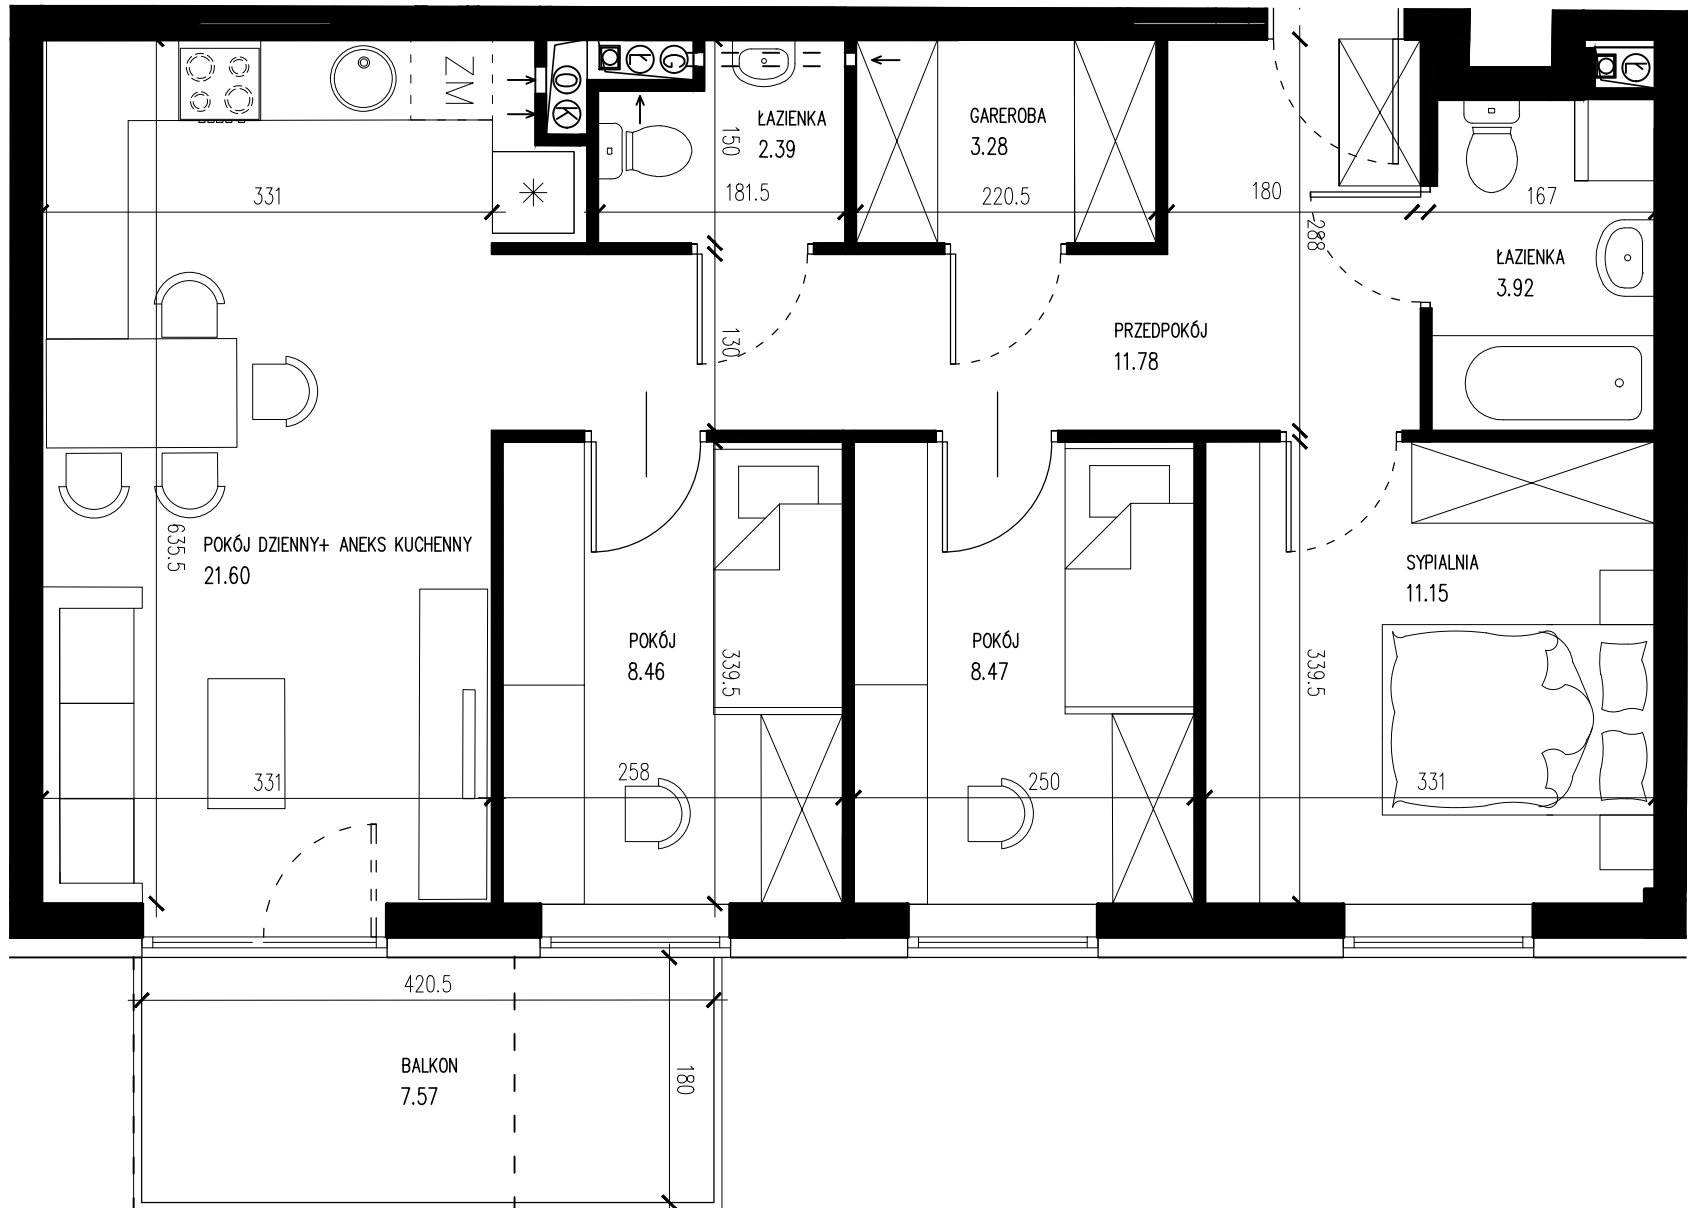


**Chrzanowscy**  
DEVELOPMENT

### Biuro sprzedaży

ul. Chodźki 27, 20-093 Lublin  
tel. 81 740 37 87 | 603 913 007  
sprzedaz@chdevelopment.pl



**WYSTAWA OKIEN  
WSCH**

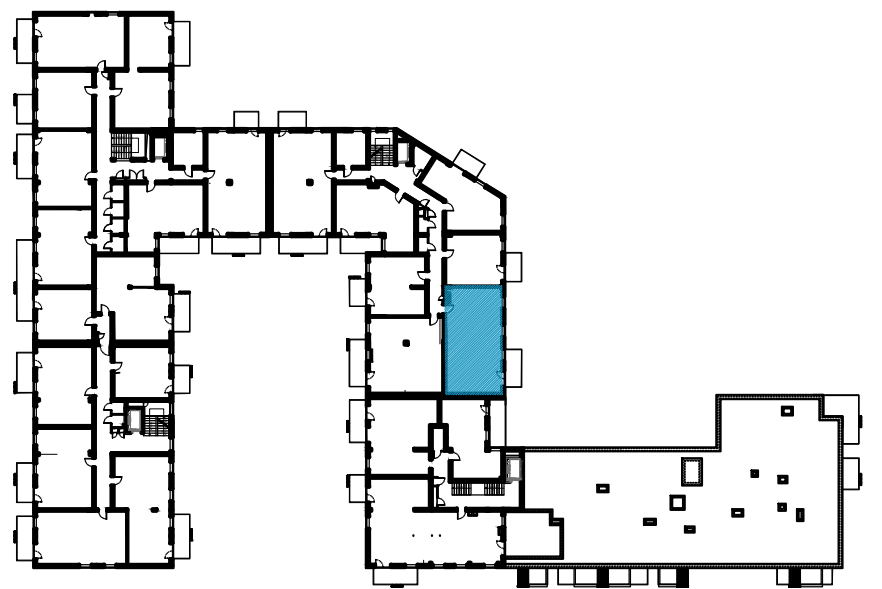

# WWW.LEONOWKA.EU

Zawarte informacje są publikowane jedynie w celach informacyjnych i aktualne w chwili ich przygotowania. Nie stanowią oferty w rozumieniu art.66 §1 Kodeksu Cywilnego. Karta lokalu została opracowana na podstawie projektu koncepcyjnego. Przedstawione wymiary i powierzchnie są przybliżone i podlegają korekcie wg rzeczywistego pomiaru zgodnie z polską normą PN-ISO 9836:1997. W trakcie prac budowlanych mogą wystąpić różnice w usytuowaniu elementów sanitarnych, elektrycznych itp.