

# Leonówka

VOL. 2


## 66,10 m<sup>2</sup>

### 4P+AK z oknem

### ul. Relaksowa 20 b

### 2 PIĘTRO

### 13 NR MIESZKANIA

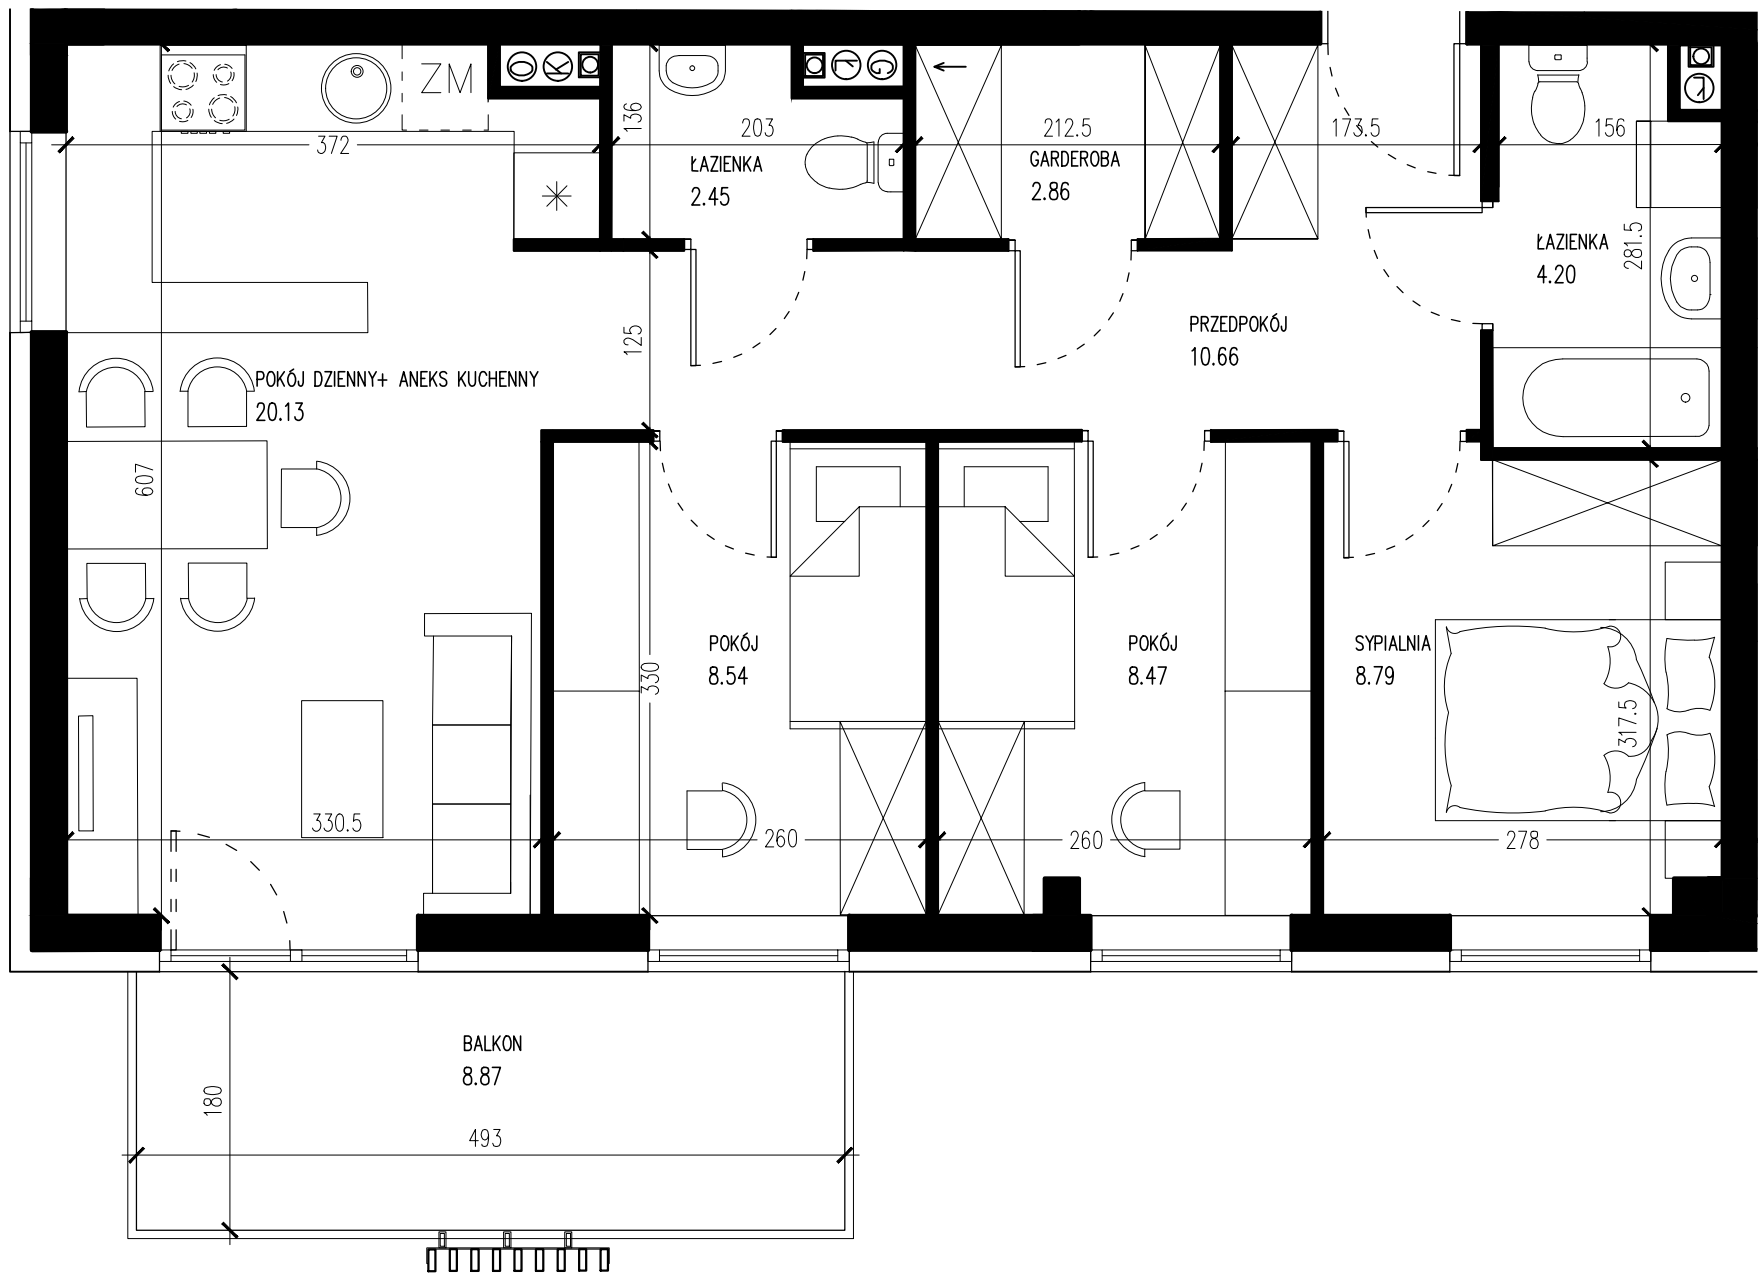


Chrzanowscy  
DEVELOPMENT

#### Biuro sprzedaży

ul. Chodźki 27, 20-093 Lublin  
tel. 81 740 37 87 | 603 913 007  
sprzedaz@chdevelopment.pl



WYSTAWA OKIEN  
PD-ZACH

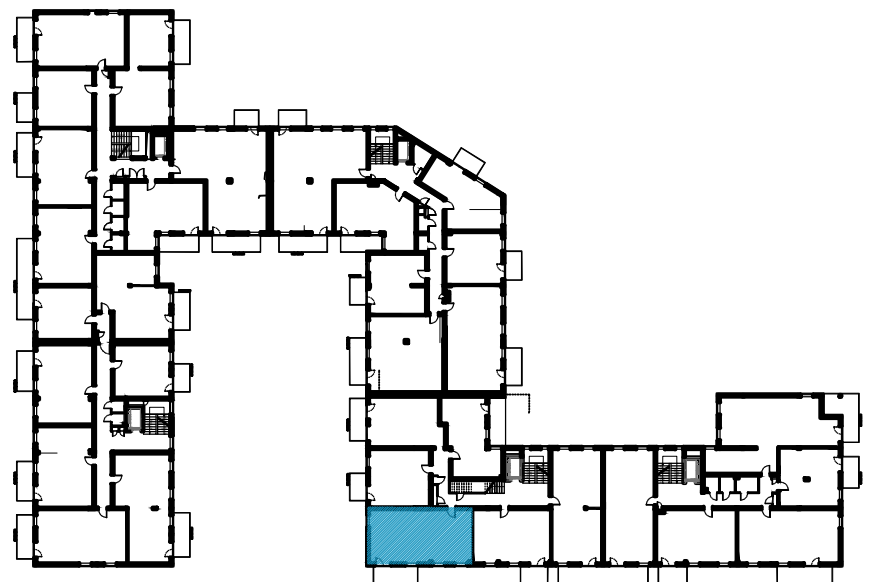

## WWW.LEONOWKA.EU

Zawarte informacje są publikowane jedynie w celach informacyjnych i aktualne w chwili ich przygotowania. Nie stanowią oferty w rozumieniu art.66 §1 Kodeksu Cywilnego. Karta lokalu została opracowana na podstawie projektu koncepcyjnego. Przedstawione wymiary i powierzchnie są przybliżone i podlegają korekcie wg rzeczywistego pomiaru zgodnie z polską normą PN-ISO 9836:1997. W trakcie prac budowlanych mogą wystąpić różnice w usytuowaniu elementów sanitarnych, elektrycznych itp.