

Leonówka

VOL. 2


58,75 m²

3P+AK

ul. Relaksowa 18c

3
PIĘTRO


23
NR MIESZKANIA

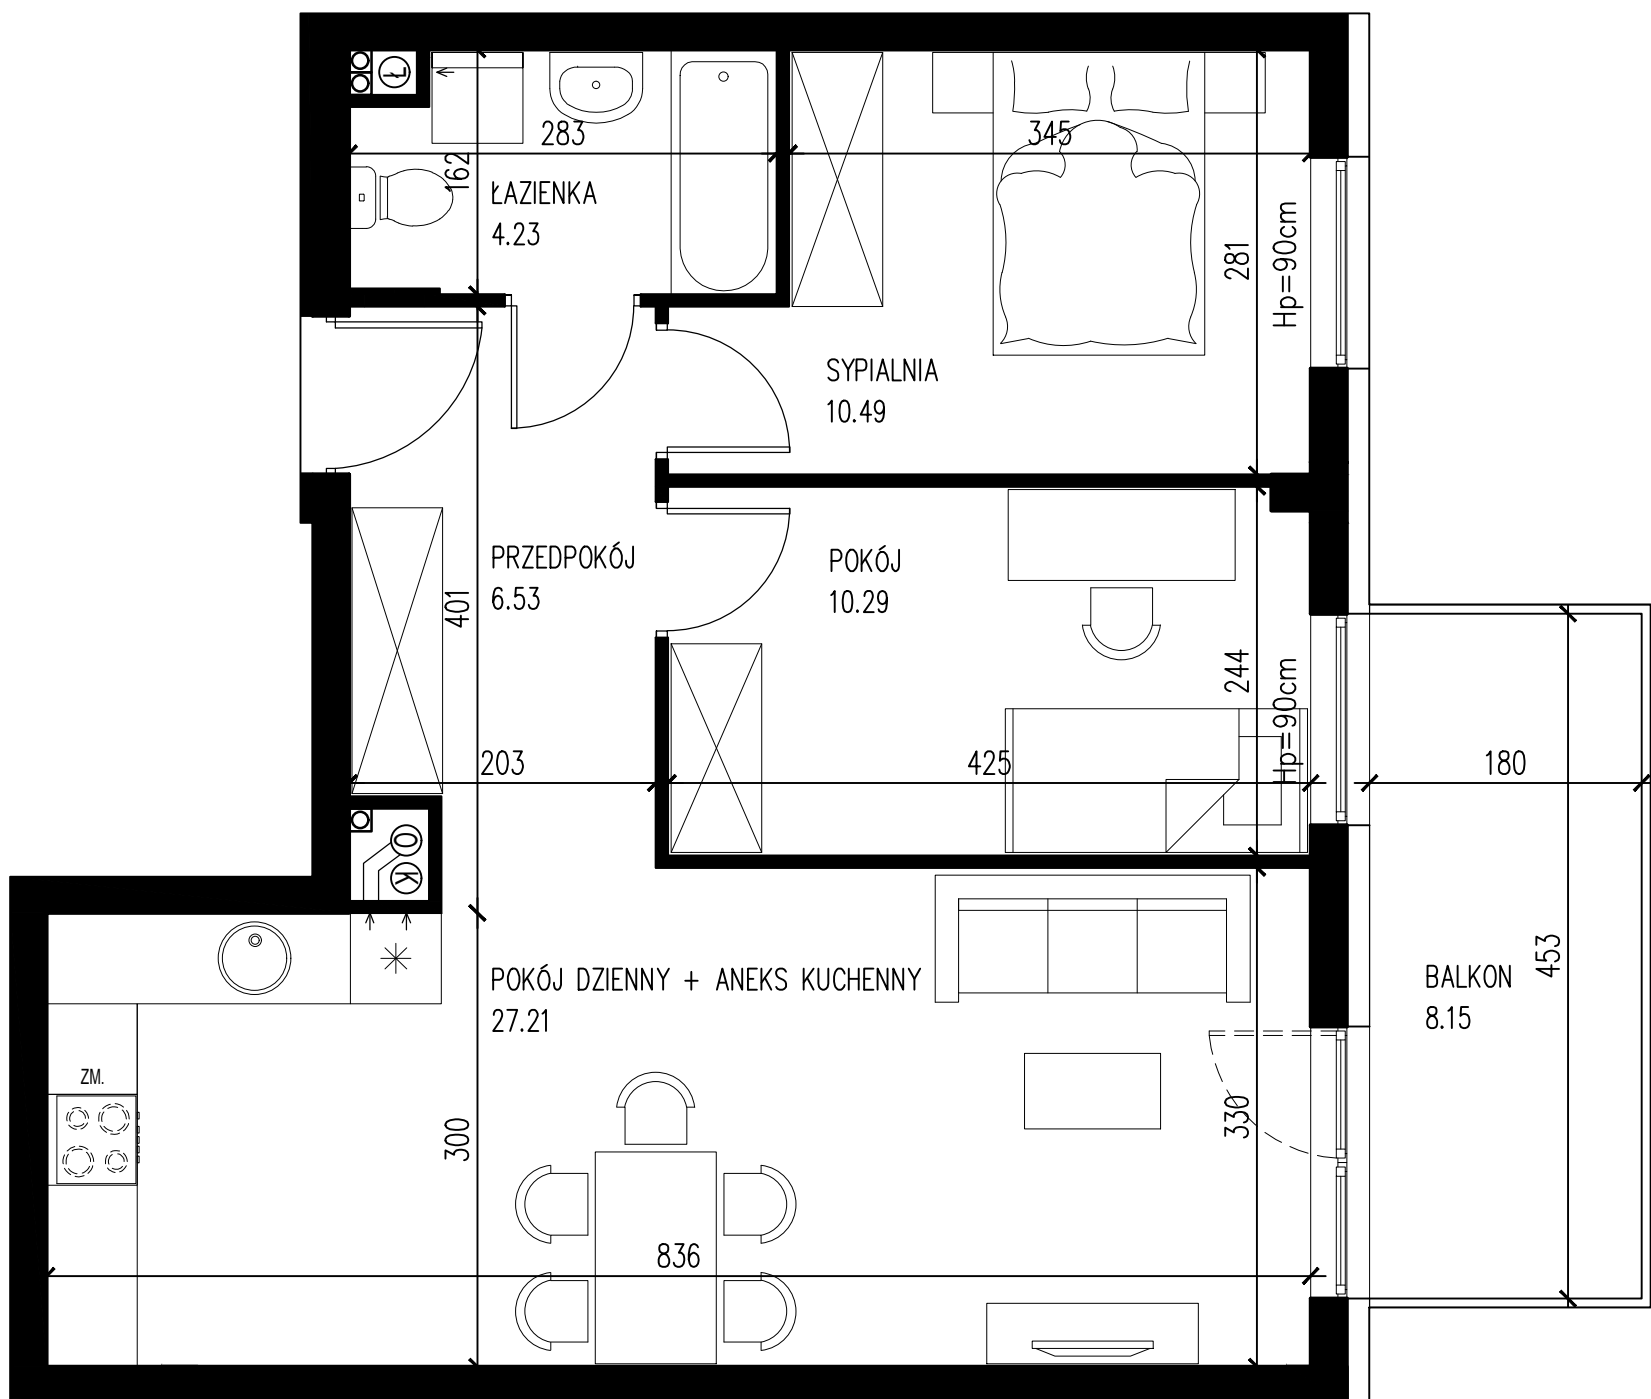

Biuro sprzedaży
ul. Chodźki 27, 20-093 Lublin
tel. 81 740 37 87 | 601 516 716
leonowka@chdevelopment.pl



WYSTAWA OKIEN
WSCH

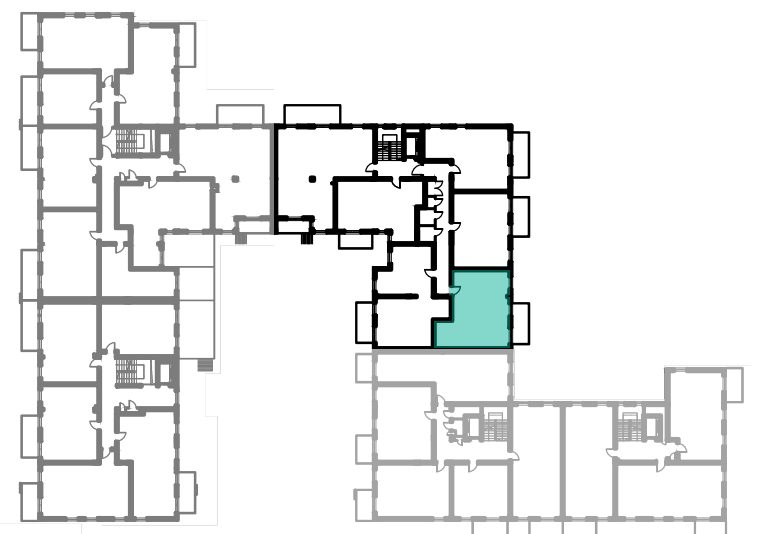

WWW.LEONOWKA.EU