

Leonówka

VOL. 2


90,16 m²

LOKAL
USŁUGOWY

ul. Relaksowa 18b

PARTER
PIĘTRO

2U
NR

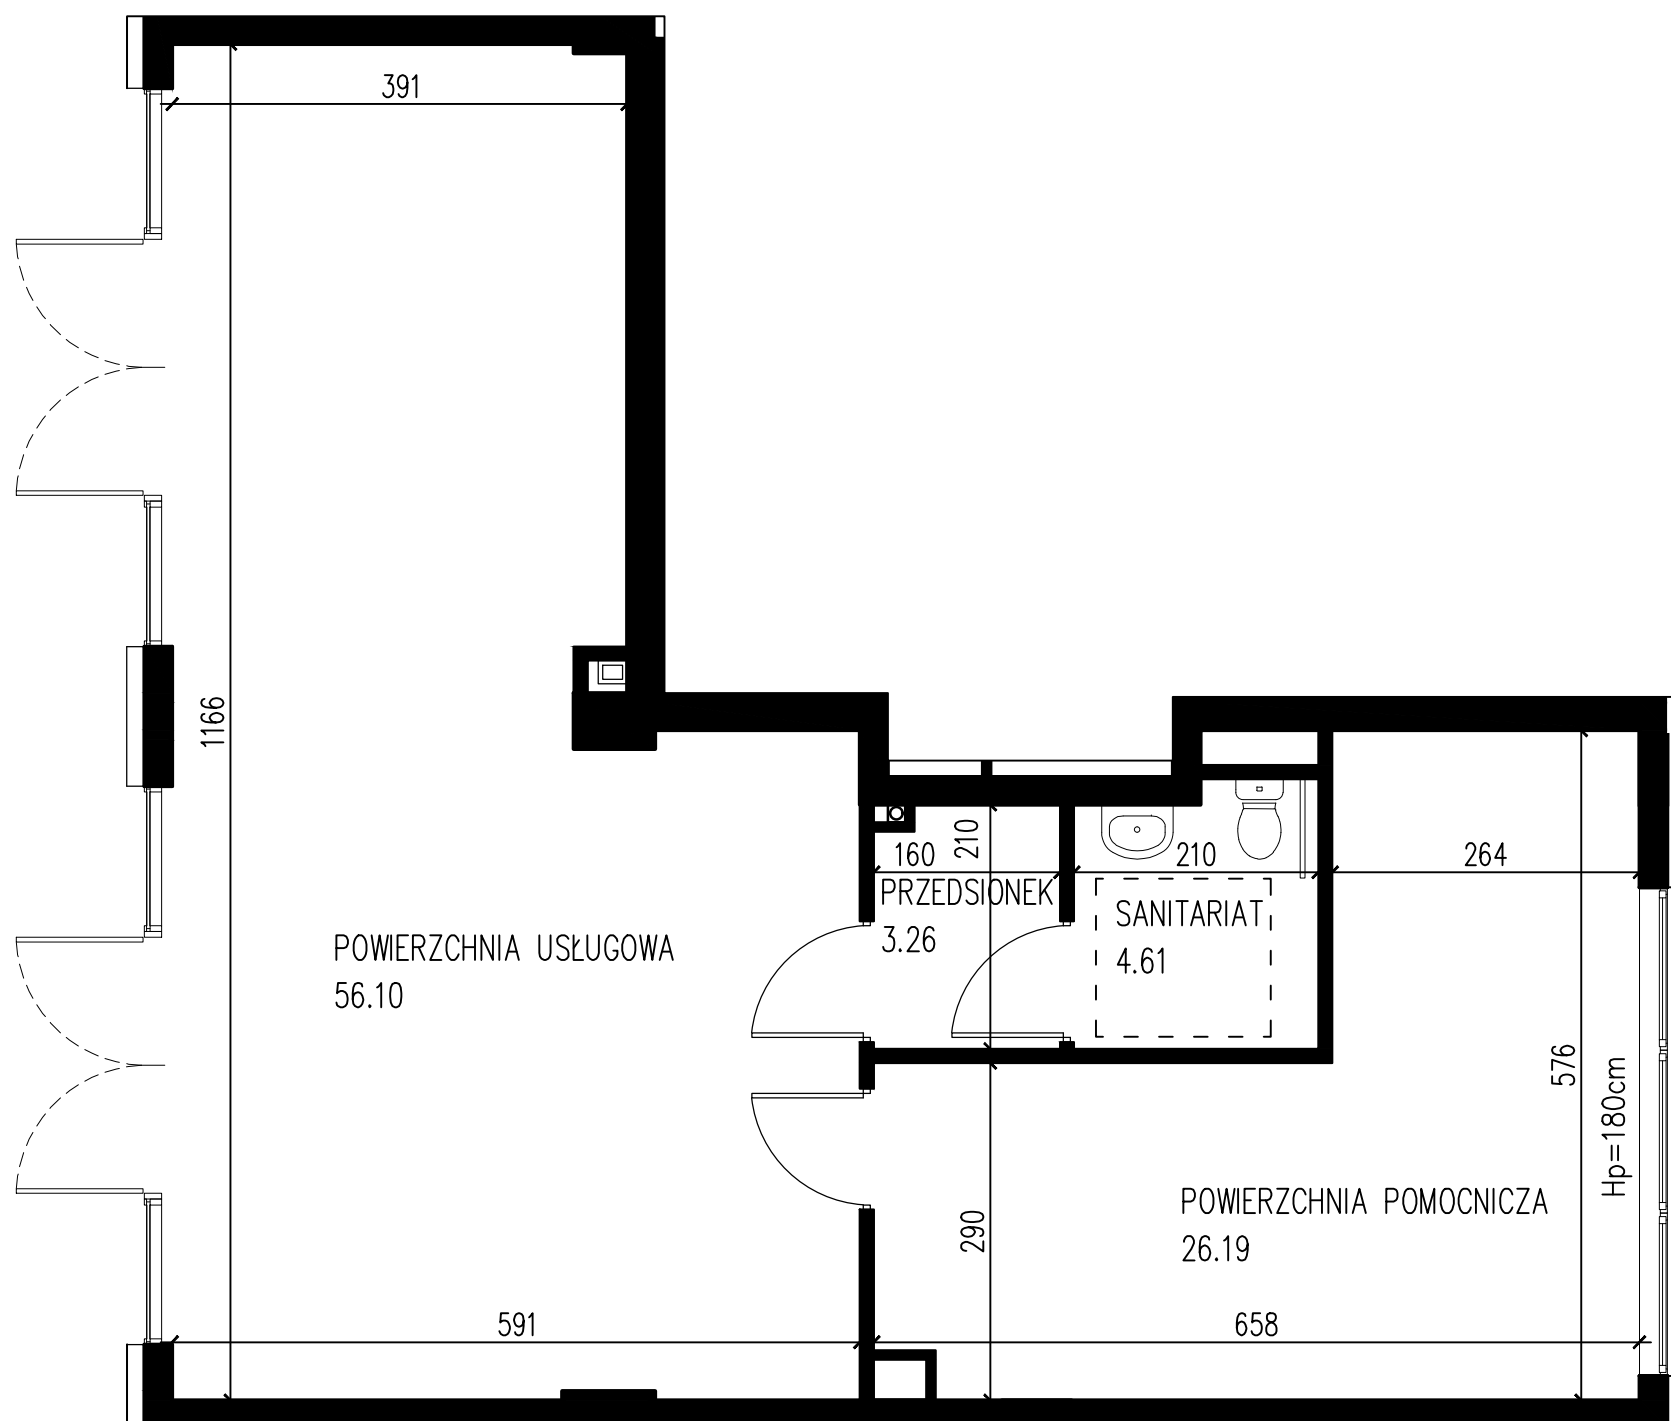

MOVIMENTO.

PARTNER




Chrzanowscy
DEVELOPMENT

Biuro sprzedaży

ul. Chodźki 27, 20-093 Lublin
tel. 81 740 37 87 | 601 516 716
leonowka@chdevelopment.pl



WYSTAWA OKIEN
WSCH - ZACH

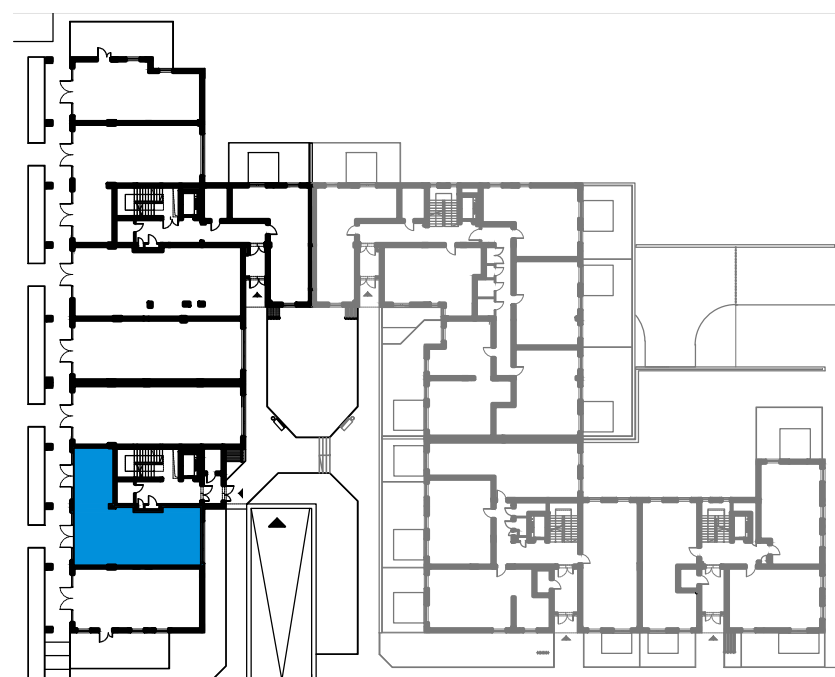

WWW.LEONOWKA.EU