

Leonówka

VOL. 2


94,39 m<sup>2</sup>

LOKAL  
USŁUGOWY

ul. Relaksowa 18b

PARTER  
PIĘTRO

6U  
NR

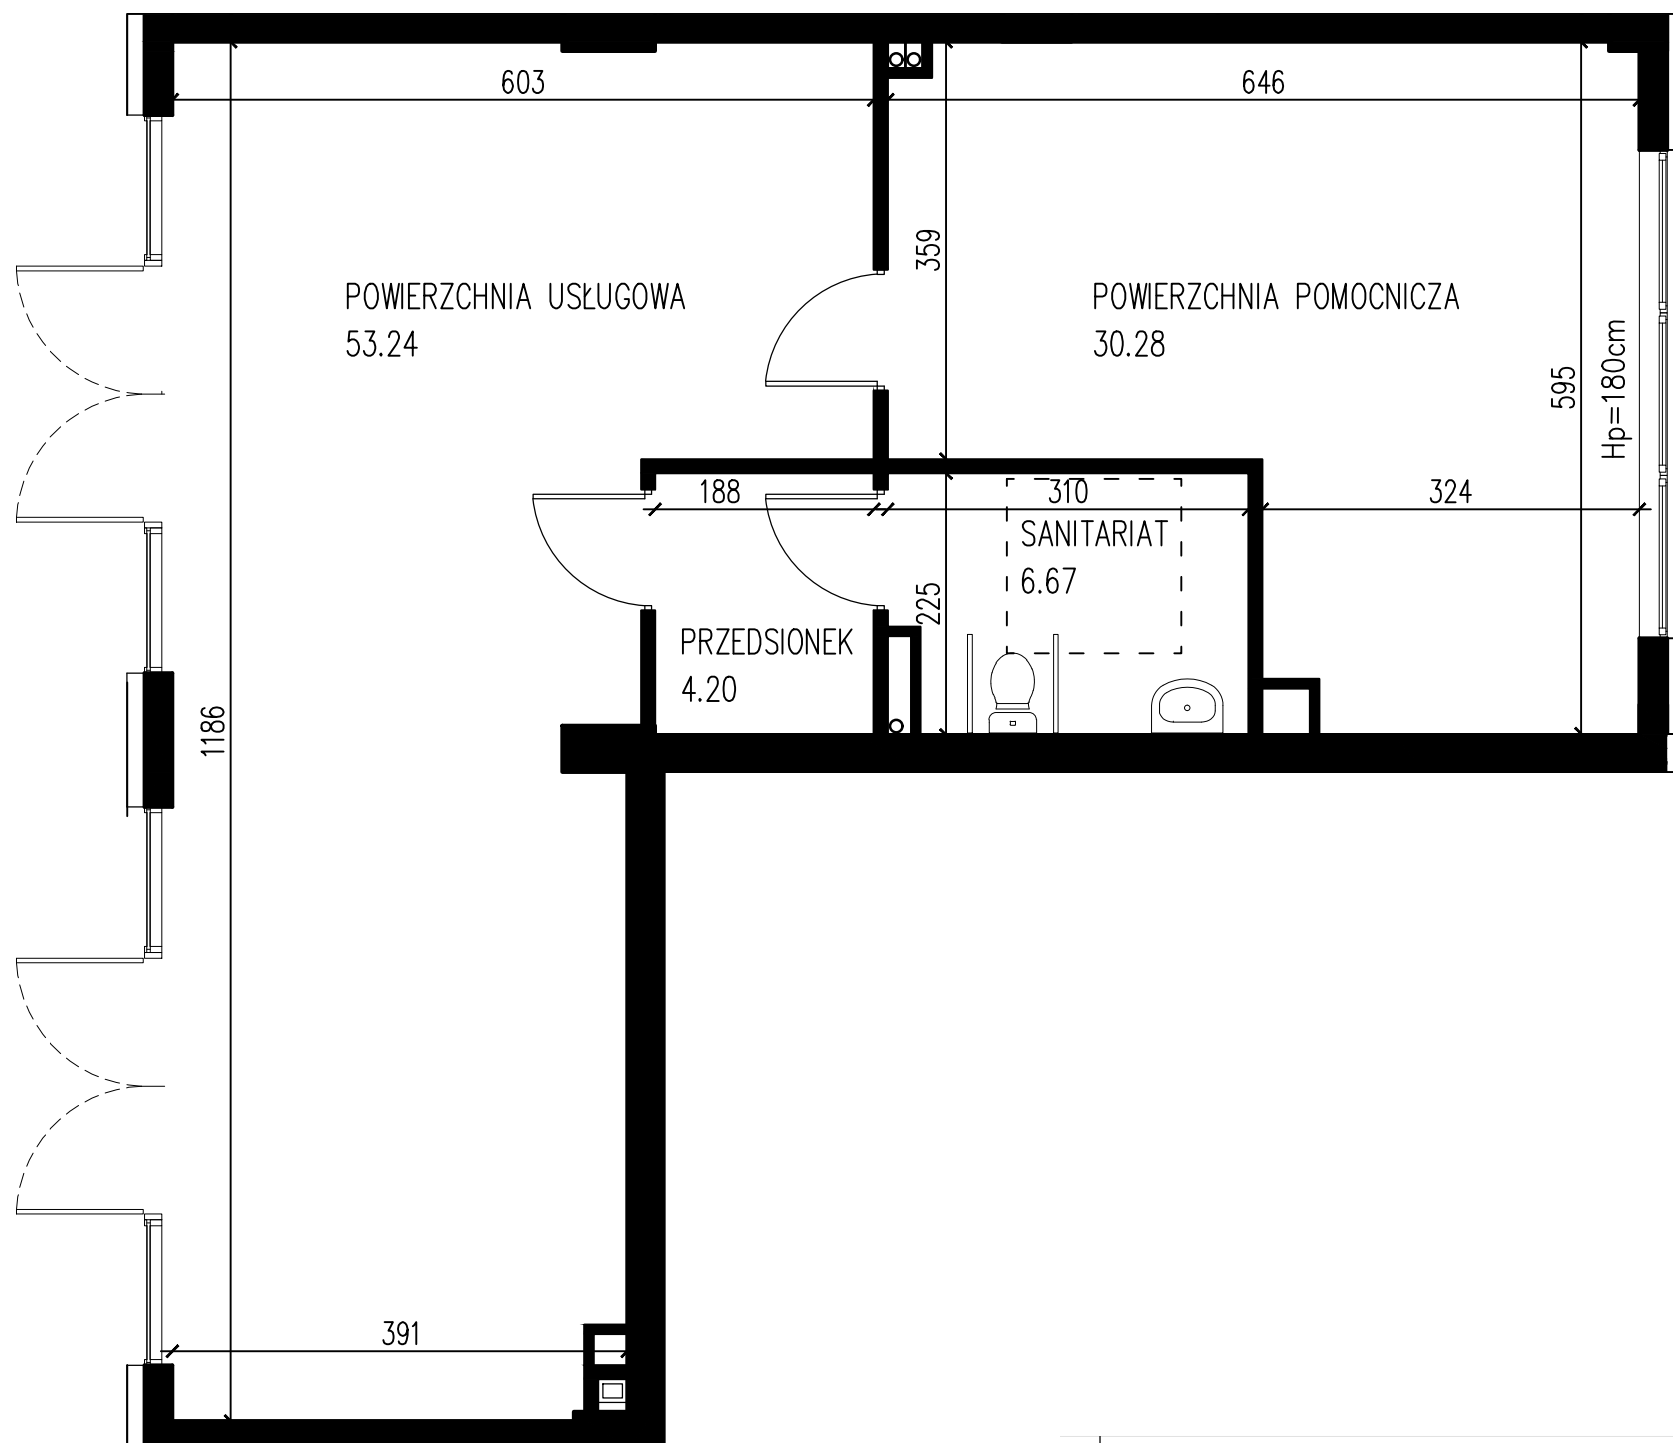

MOVIMENTO.

PARTNER




Chrzanowscy  
DEVELOPMENT

**Biuro sprzedaży**

ul. Chodźki 27, 20-093 Lublin  
tel. 81 740 37 87 | 601 516 716  
leonowka@chdevelopment.pl



WYSTAWA OKIEN  
WSCH - ZACH

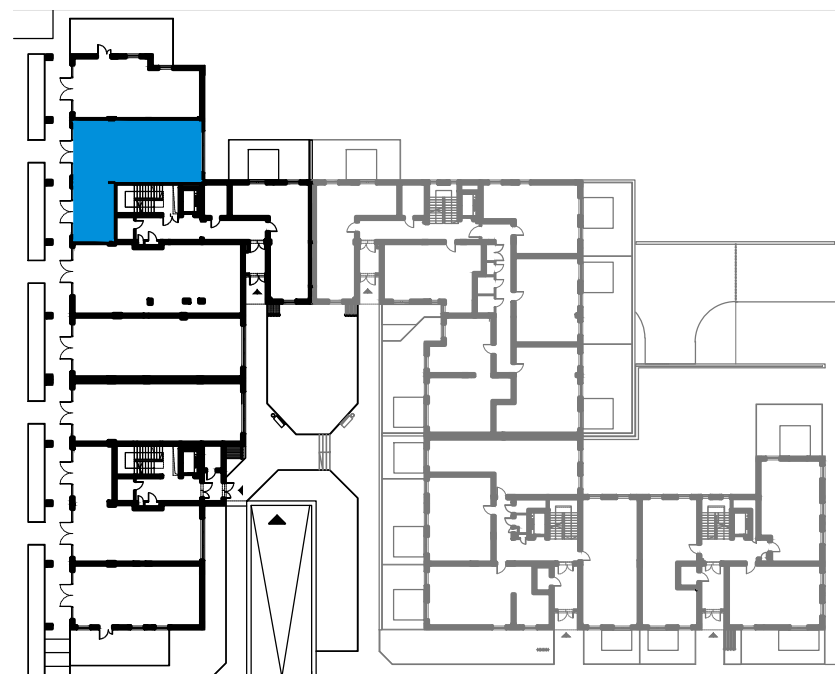

WWW.LEONOWKA.EU